


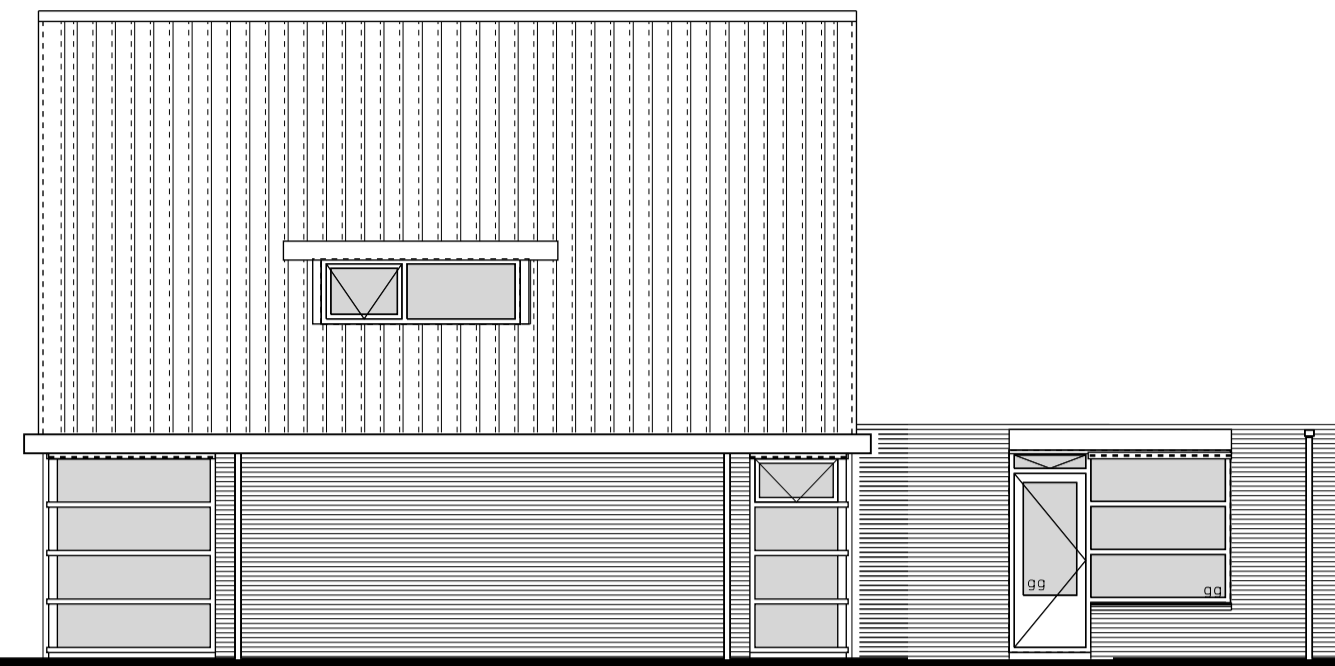


voorgevel




rechterzijgevel




achtergevel

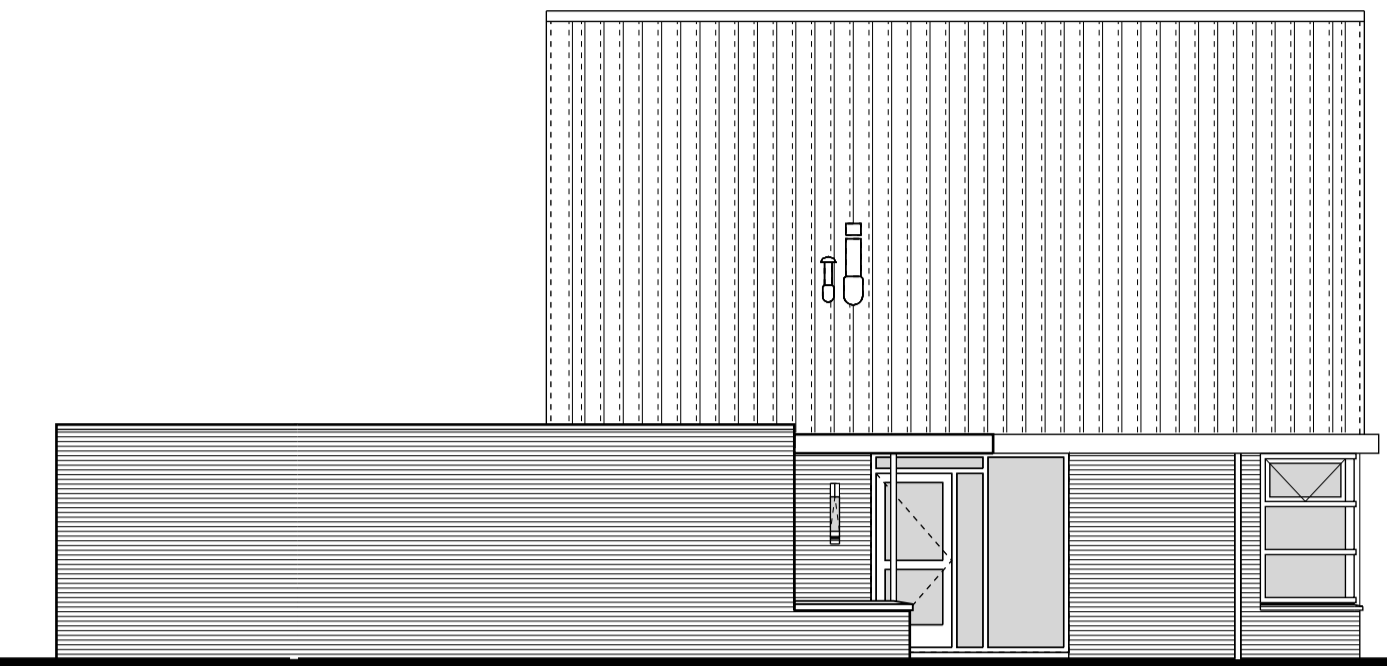


linkerzijgevel

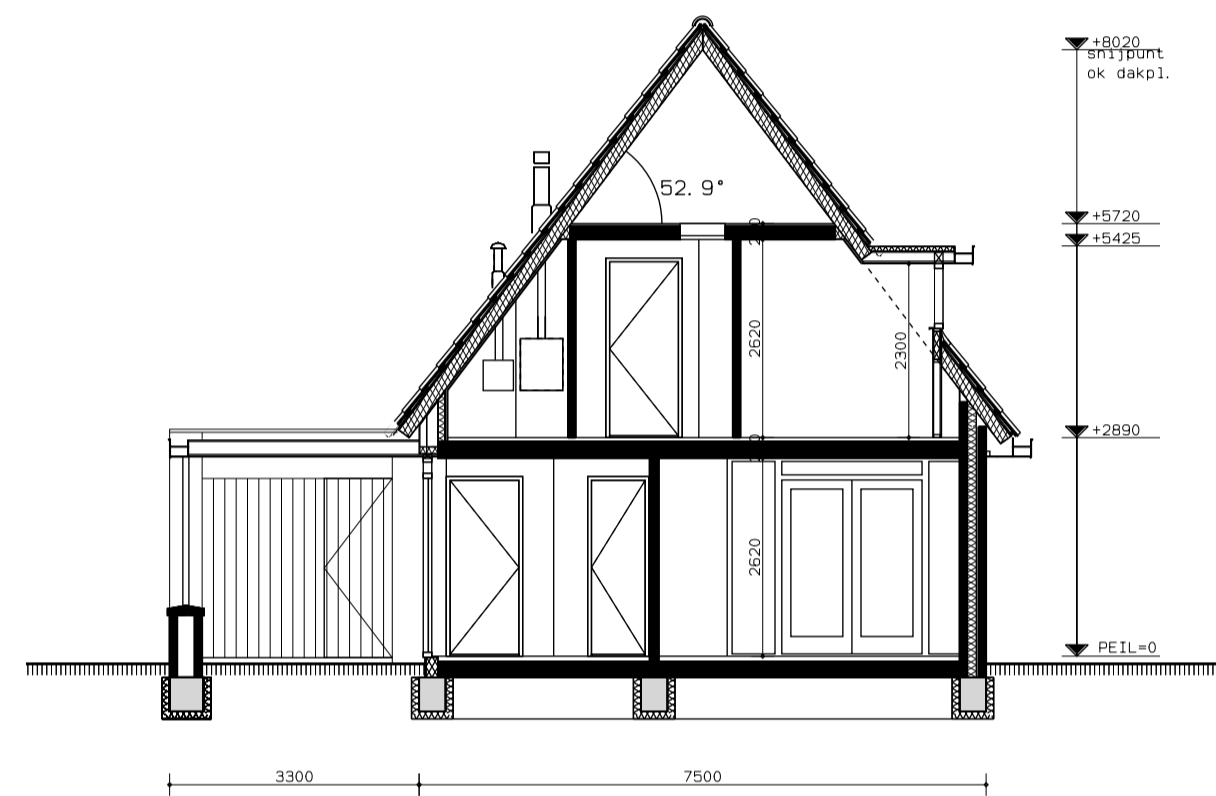


doorsnede A-A

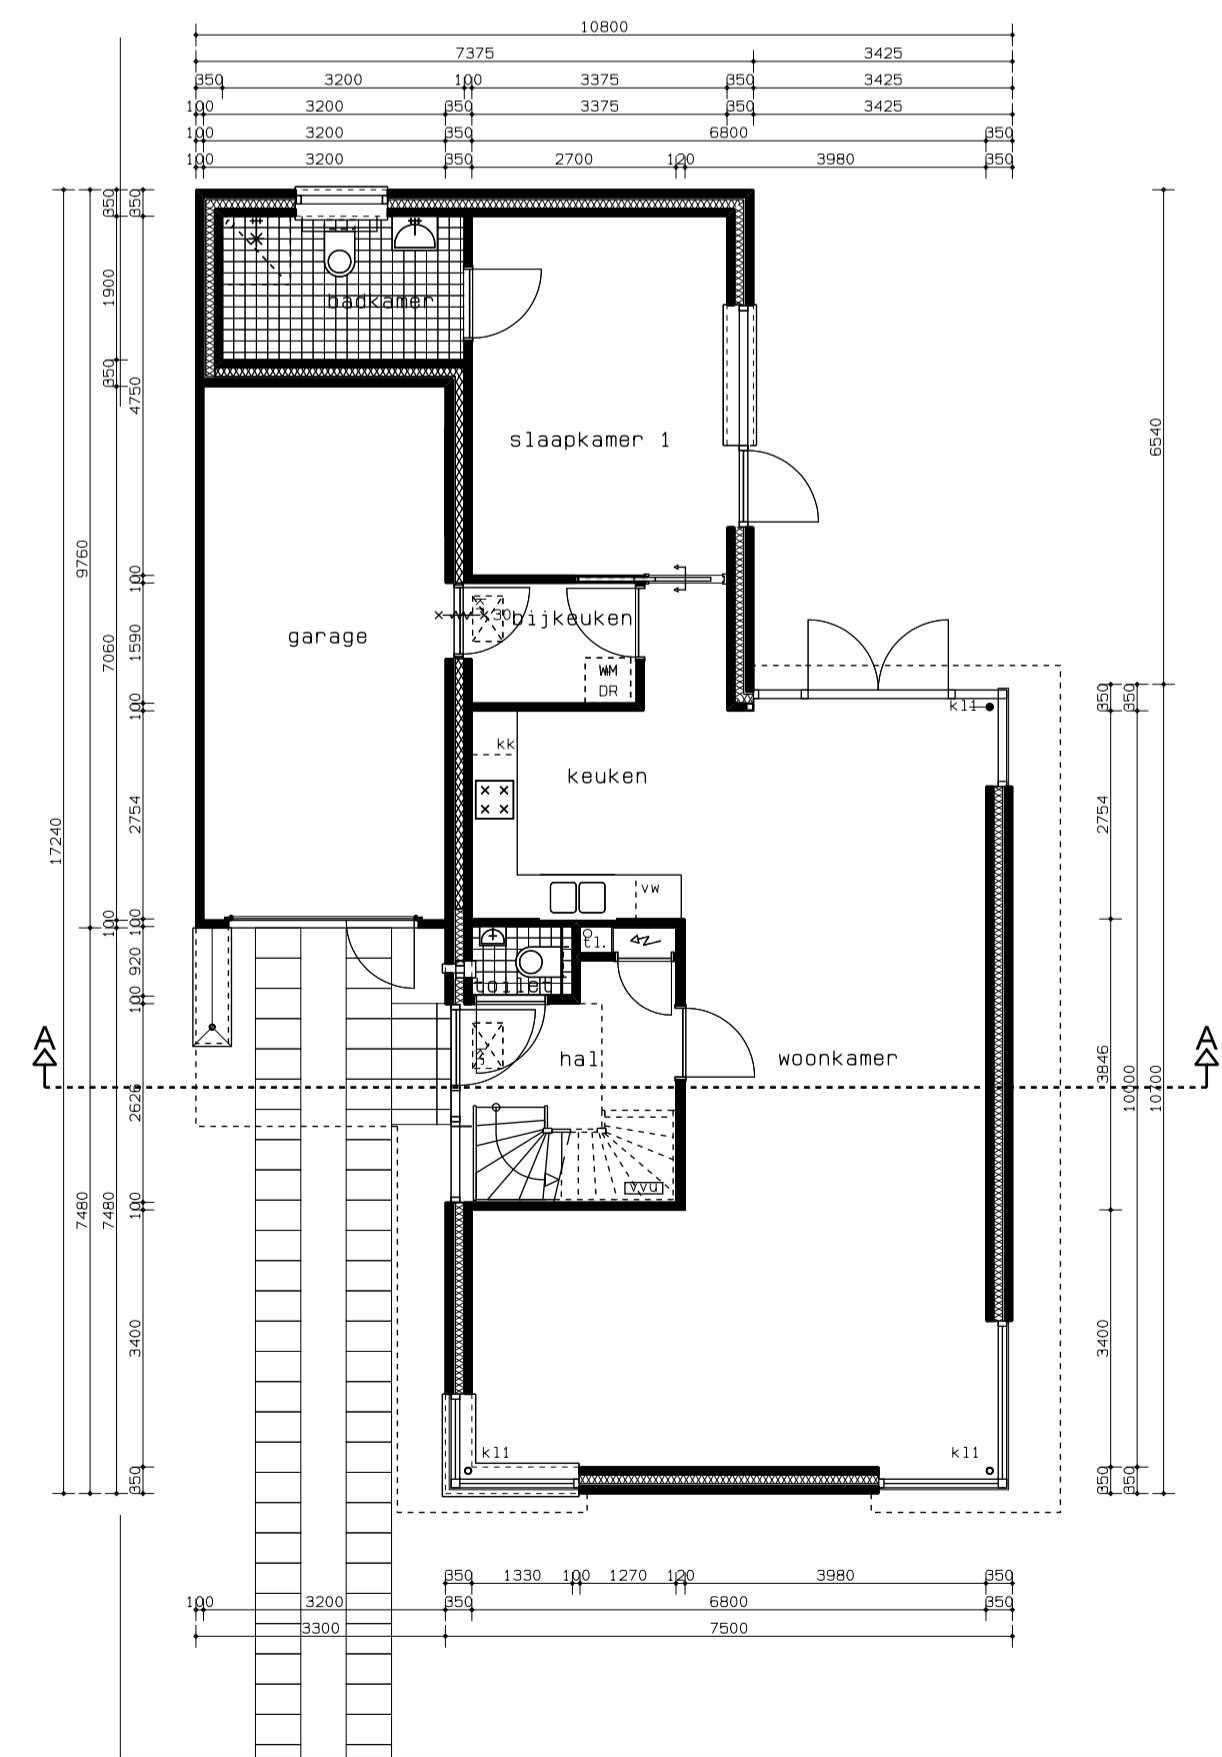

begane grond

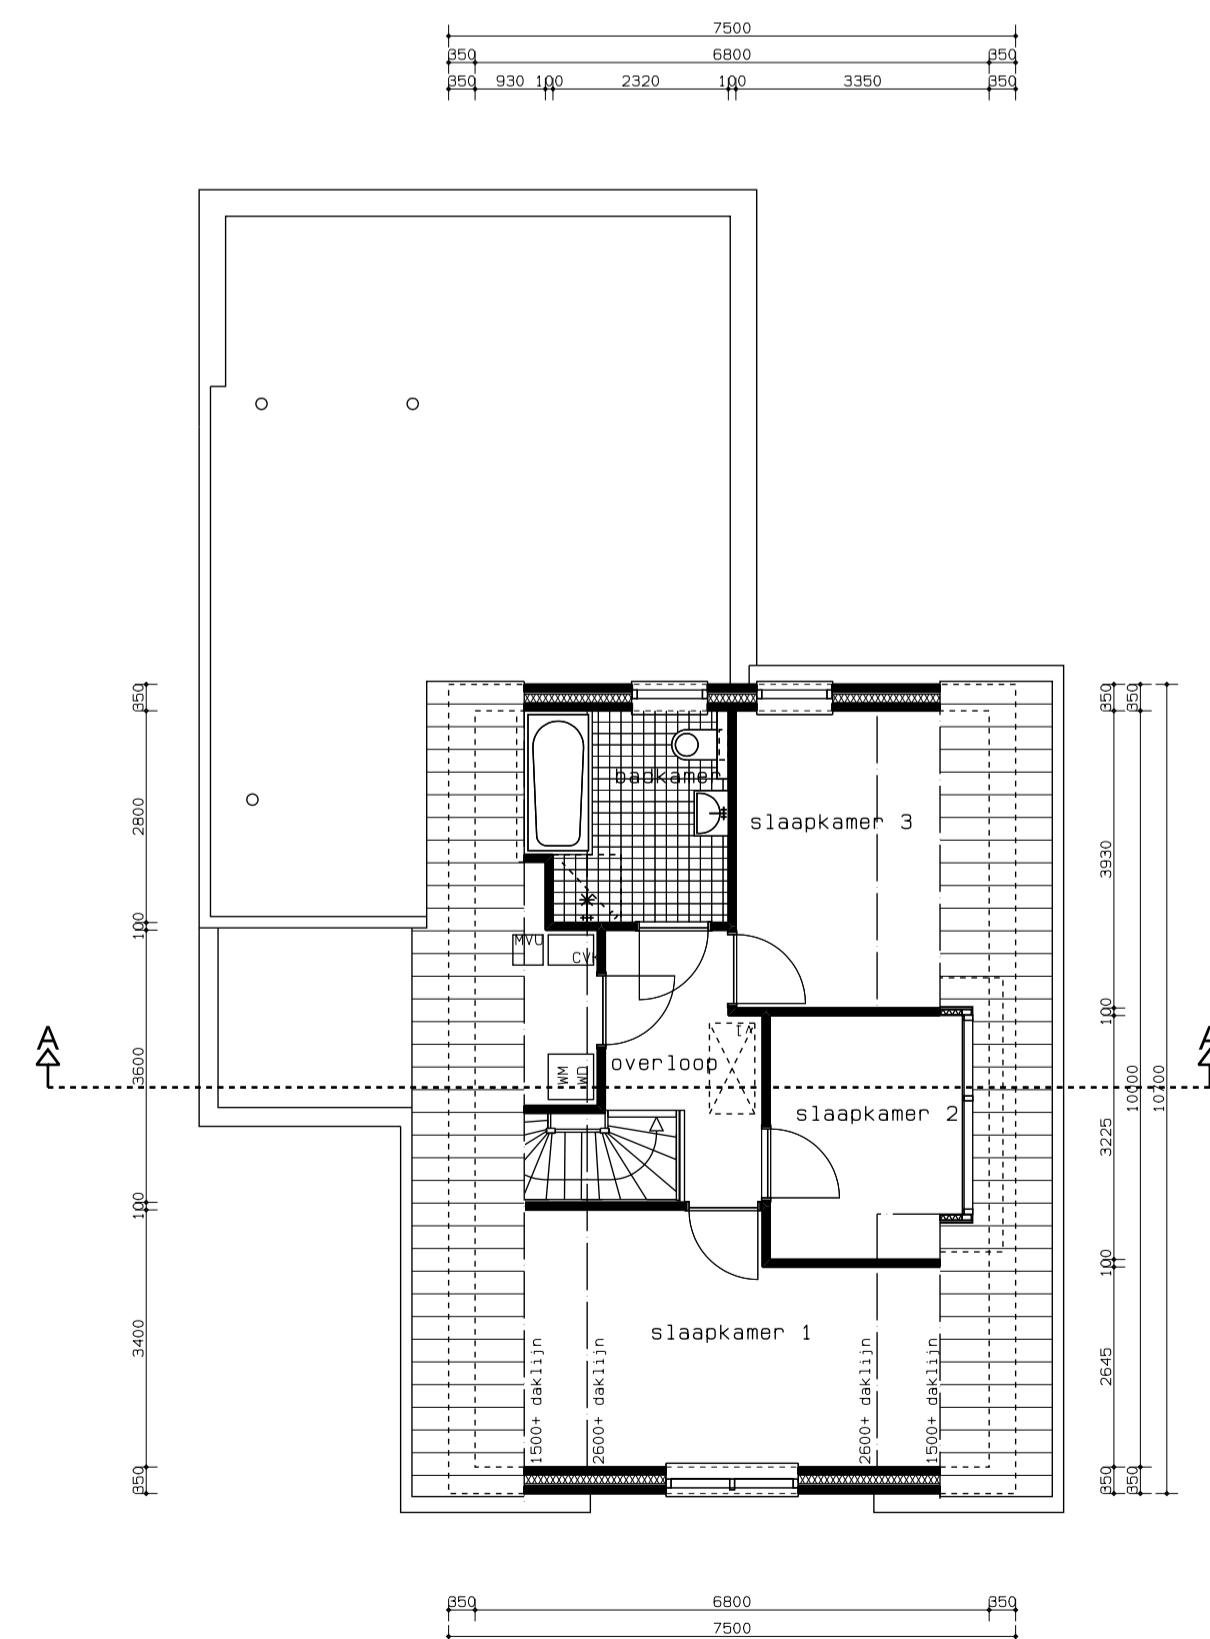

verdieping

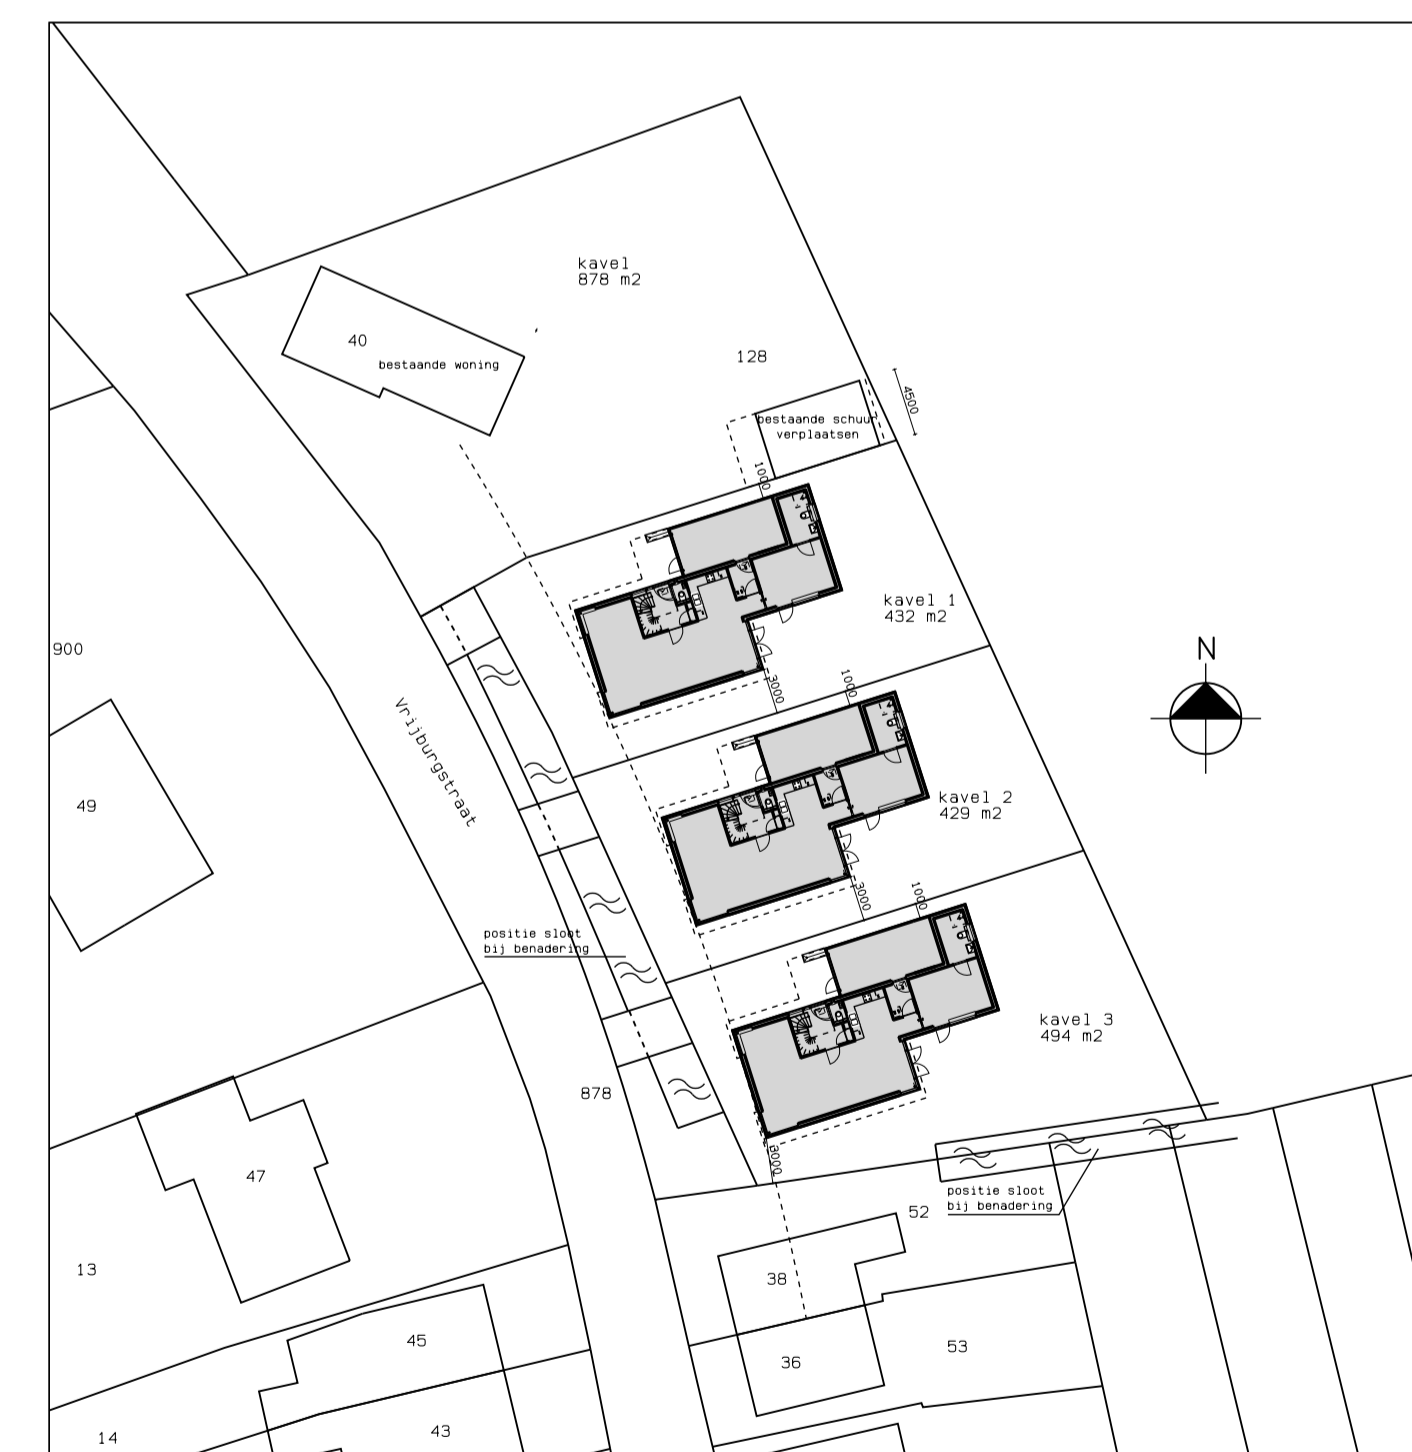

situatie Vrijburgstraat
West Souburg
gemeente Vlissingen
kadstraal bekend sectie T nummer 128
schaal 1:500

▲wts●architecten■

opdrachtgever
Bouwbedrijf Flipse

project
Woningen Vrijburgstraat
West Souburg

onderwerp
definitief ontwerp
pluspluswoning

rev.	datum	omschrijving
-	21-10-09	RO Procedure
A	29-10-09	situatie aangepast
B	30-11-09	voorloeverleg
C		
D		
E		
F		
G		
H		

schaal:	formaat:	document:	getekend:
1:100	A1	P0102003	sh
werknnummer		bladnummer	
204102		D 03B	

wts architecten
postbus 2001
4380 ca vlissingen
www.wtsarchitecten.nl

alexander gogelweg 12
tel. 0118-460500
fax 0118-478163
wts@wtsarchitecten.nl